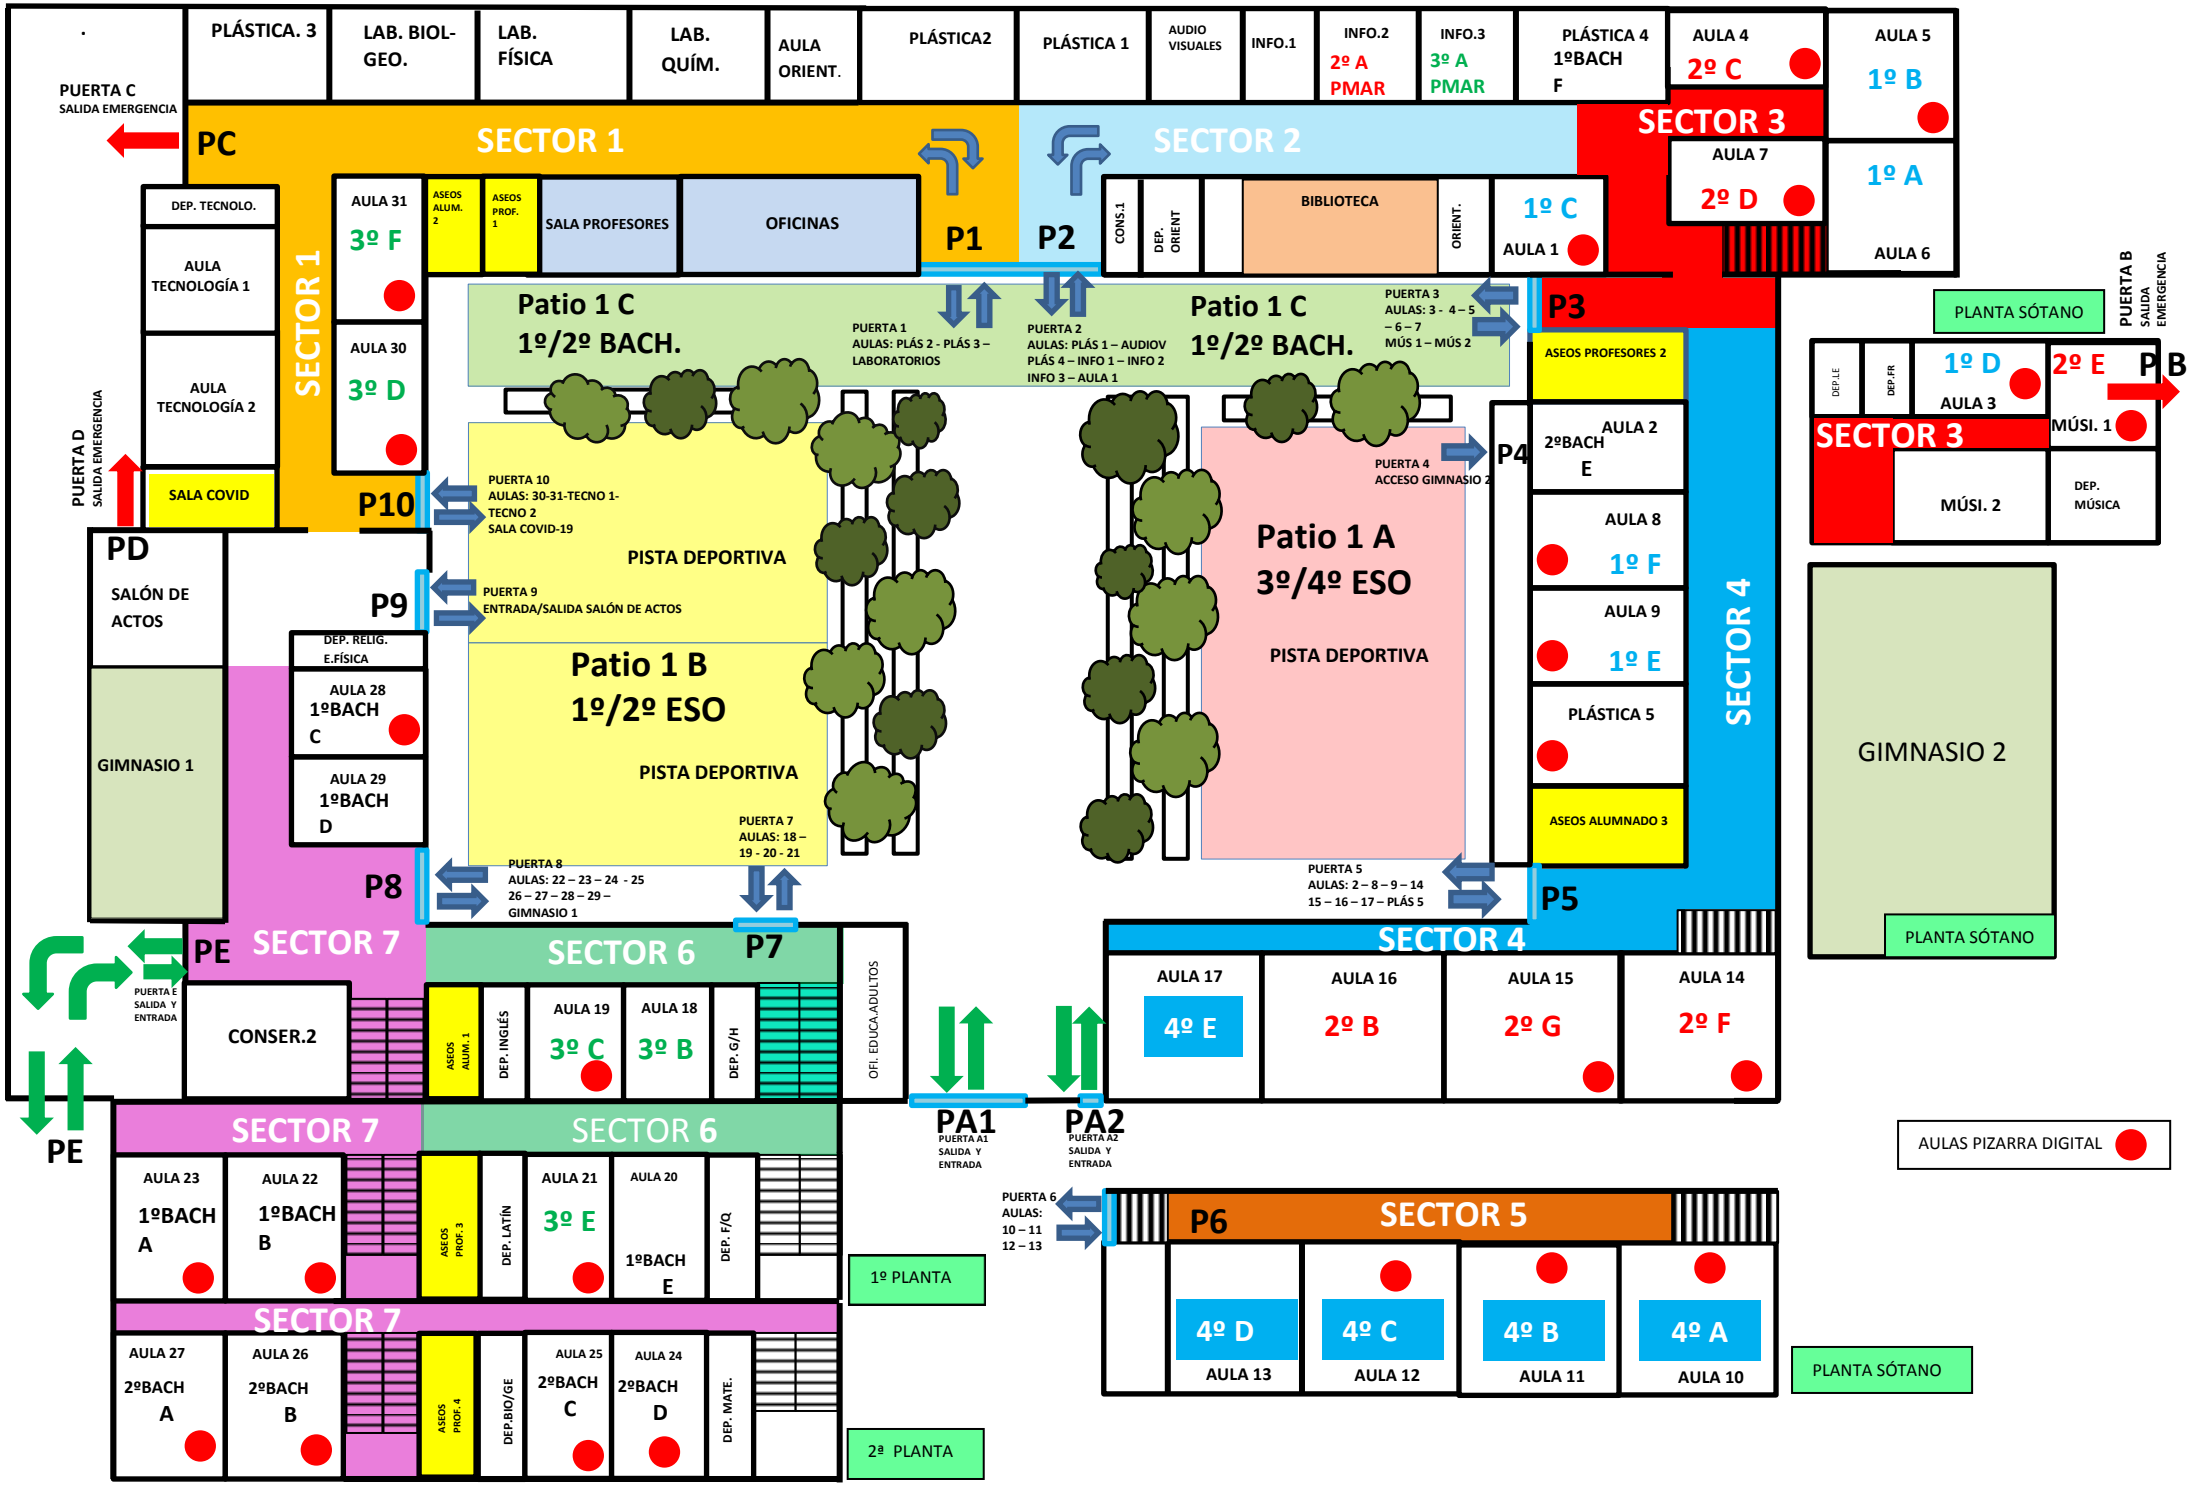
PLÁSTICA. 3
LAB. BIOL-GEO.
LAB. FÍSICA
LAB. QUÍM.
AULA ORIENT.
PLÁSTICA2
PLÁSTICA 1
AUDIO VISUALES
INFO.1
INFO.2
2º A PMAR
INFO.3
3º A PMAR
PLÁSTICA 4
1ºBACH F
AULA 4
2º C
AULA 5
1º B
PUERTA C
SALIDA EMERGENCIA
PC
SECTOR 1
SECTOR 2
SECTOR 3
AULA 7
2º D
1º A
AULA 6
DEP. TECNOLO.
AULA TECNOLOGÍA 1
AULA TECNOLOGÍA 2
SALA COVID
SECTOR 1
AULA 31
3º F
ASEOS ALUM. 2
ASEOS PROF. 1
SALA PROFESORES
OFICINAS
P1
P2
CONS.1
DEP. ORIENT
BIBLIOTECA
ORIENT.
1º C
AULA 1
P3
Patio 1 C
1º/2º BACH.
PUERTA 1
AULAS: PLÁS 2 - PLÁS 3 – LABORATORIOS
PUERTA 2
AULAS: PLÁS 1 – AUDIOV
PLÁS 4 – INFO 1 – INFO 2
INFO 3 – AULA 1
Patio 1 C
1º/2º BACH.
PUERTA 3
AULAS: 3 - 4 – 5 – 6 – 7
MÚS 1 – MÚS 2
ASEOS PROFESORES 2
PLANTA SÓTANO
PUERTA B
SALIDA EMERGENCIA
DEP.LE
DEP.FR
1º D
AULA 3
2º E
P B
SECTOR 3
MÚSI. 1
MÚSI. 2
DEP. MÚSICA
PUERTA D
SALIDA EMERGENCIA
AULA 30
3º D
P10
PUERTA 10
AULAS: 30-31-TECNO 1-TECNO 2
SALA COVID-19
PISTA DEPORTIVA
PUERTA 9
ENTRADA/SALIDA SALÓN DE ACTOS
P9
PD
SALÓN DE ACTOS
GIMNASIO 1
DEP. RELIG. E.FÍSICA
AULA 28
1ºBACH C
AULA 29
1ºBACH D
Patio 1 B
1º/2º ESO
PISTA DEPORTIVA
PUERTA 7
AULAS: 18 – 19 - 20 - 21
P8
PUERTA 8
AULAS: 22 – 23 – 24 - 25 26 – 27 – 28 – 29 – GIMNASIO 1
P7
PUERTA 4
ACCESO GIMNASIO 2
P4
Patio 1 A
3º/4º ESO
PISTA DEPORTIVA
AULA 2
2ºBACH E
AULA 8
1º F
AULA 9
1º E
PLÁSTICA 5
ASEOS ALUMNADO 3
SECTOR 4
GIMNASIO 2
PLANTA SÓTANO
PUERTA 5
AULAS: 2 – 8 – 9 – 14 15 – 16 – 17 – PLÁS 5
P5
SECTOR 4
PE
SECTOR 7
SECTOR 6
PUERTA E
SALIDA Y ENTRADA
CONSER.2
ASEOS ALUM. 1
DEP. INGLÉS
AULA 19
3º C
AULA 18
3º B
DEP. G/H
OFI. EDUCA.ADULTOS
AULA 17
4º E
AULA 16
2º B
AULA 15
2º G
AULA 14
2º F
PA1
PUERTA A1
SALIDA Y ENTRADA
PA2
PUERTA A2
SALIDA Y ENTRADA
AULAS PIZARRA DIGITAL
PE
SECTOR 7
SECTOR 6
AULA 23
1ºBACH A
AULA 22
1ºBACH B
ASEOS PROF. 3
DEP. LATÍN
AULA 21
3º E
AULA 20
1ºBACH E
DEP. F/Q
1º PLANTA
PUERTA 6
AULAS: 10 – 11 12 – 13
P6
SECTOR 5
4º D
AULA 13
4º C
AULA 12
4º B
AULA 11
4º A
AULA 10
PLANTA SÓTANO
SECTOR 7
AULA 27
2ºBACH A
AULA 26
2ºBACH B
ASEOS PROF. 4
DEP.BIO/GE
AULA 25
2ºBACH C
AULA 24
2ºBACH D
DEP. MATE.
2ª PLANTA